


Querschnitte, Maßstab 1:100





Ansicht 1, Maßstab 1:500

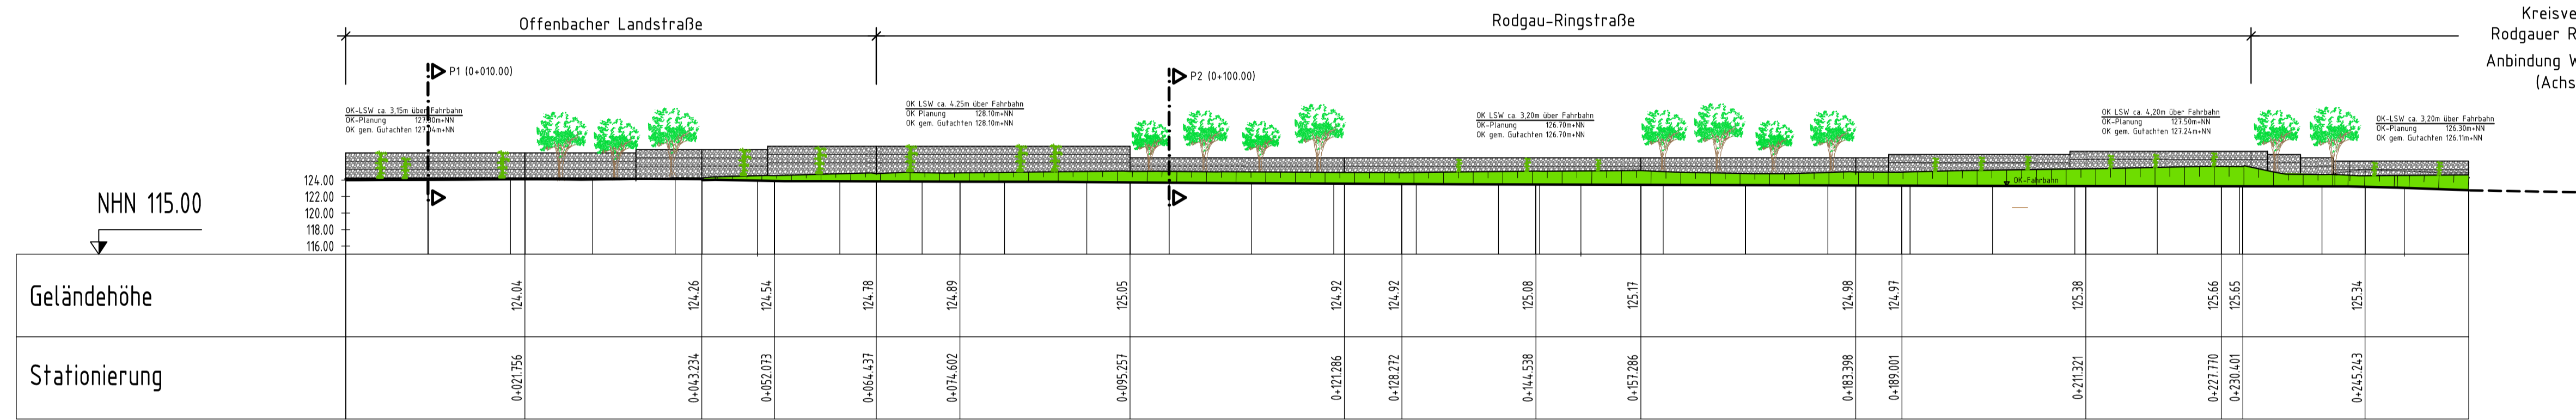

Lageplan, Maßstab 1:500

Ausführungsbeispiele:
Lärmschutzwand - Steinkorbssystem

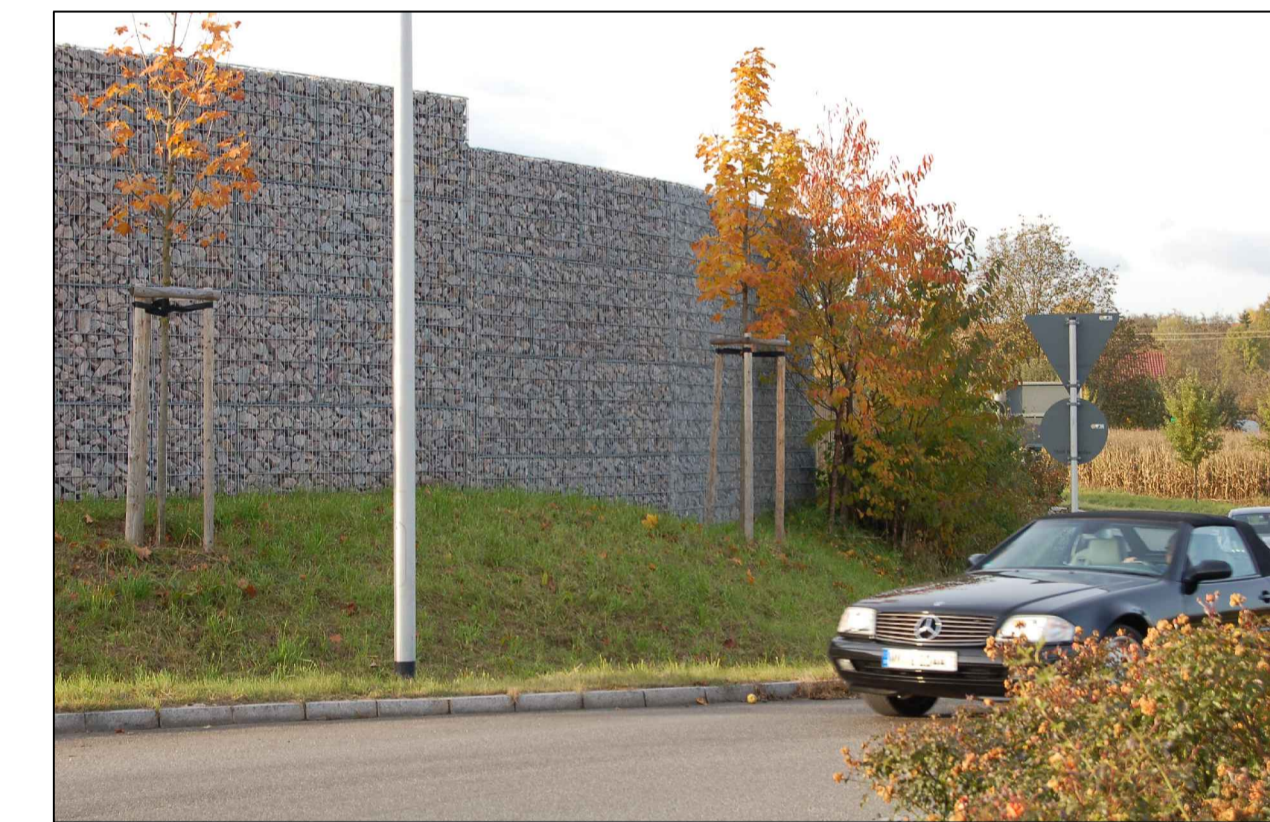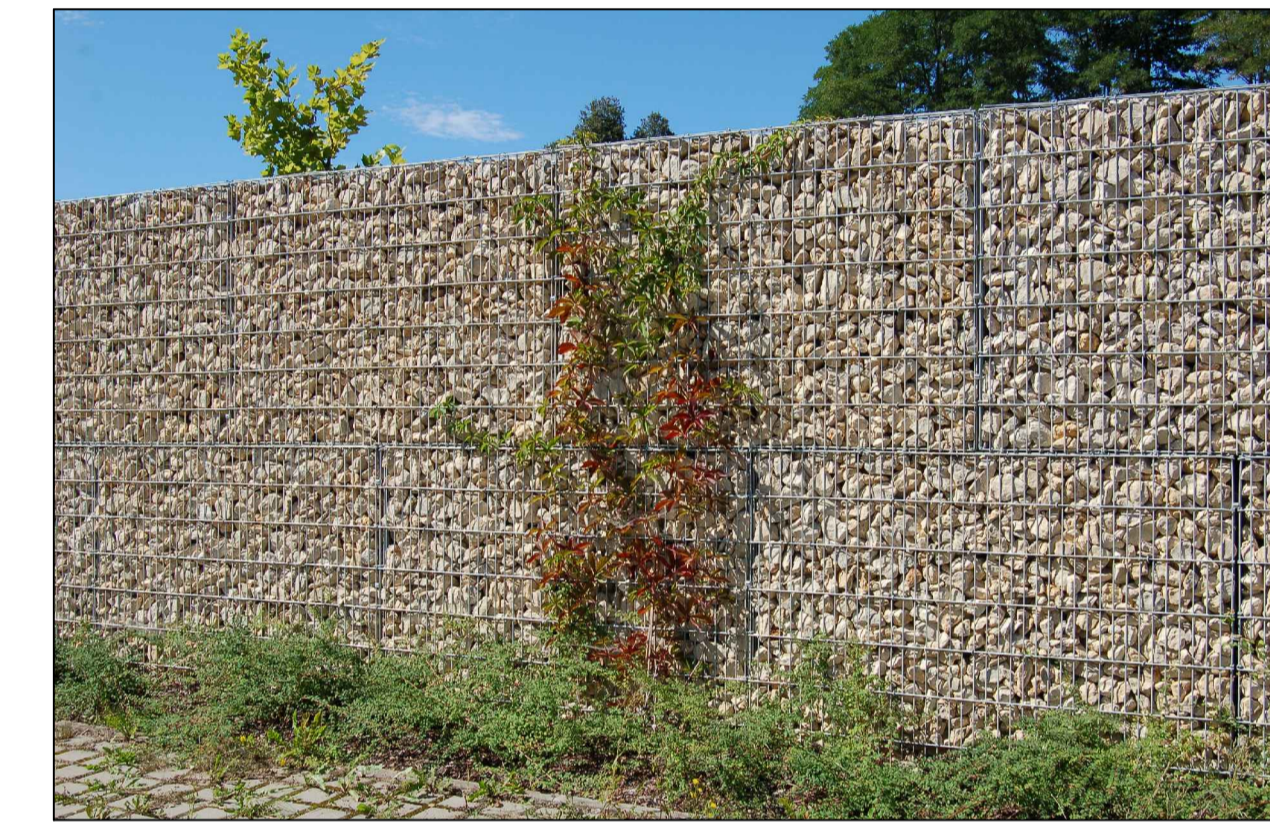

Vorentwurf

Dillig
INGENIEURE

VERKEHR
ABWASSER
WASSERVERSORGUNG
WASSERBAU
ERSCHLIESSUNG
VERMESSUNG
STÄDTTEILBAU
SIGEKO

IS11037/CAD/1000-civil.dwg
bearbeitet M. Berg 05/13
gezeichnet M. Berg 05/13
geprüft
02.05.2013 Dipl.-Ing. Johannes Dillig

HLG Mörfeiden-Walldorf
Nordenstraße 44
64546 Mörfeiden-Walldorf

Stadt Rodgau
Erschließung Wohngebiet H17 "Hainhausen-West"
Stadtteil Hainhausen / Stadt Rodgau

Lageplan, Ansicht, Querschnitte
Lärmschutzwand Ansicht 1

Aufgestellt
Stadt Mörfeiden-Walldorf, den

Aufgestellt
Stadt Rodgau, den

Im Auftrag

Im Auftrag

Unterlage: 4
Blatt Nr.: 1

Datum
Zeichen

bearbeitet
gezeichnet
geprüft

Maßstab: 1:500, 1:100