



Querschnitte, Maßstab 1:100


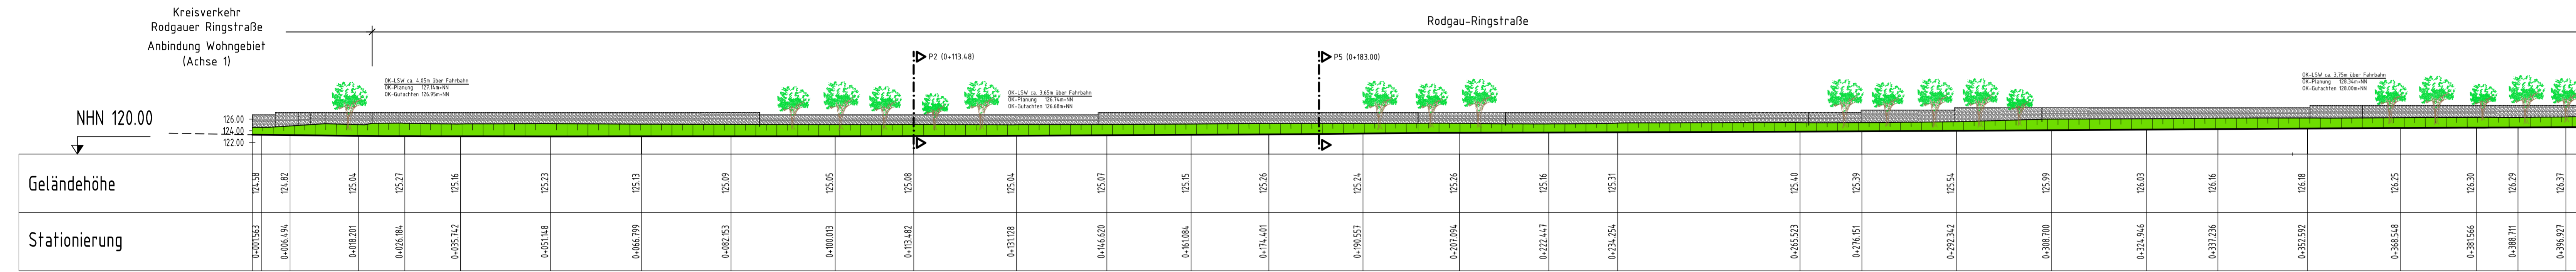


Ansicht 2, Maßstab 1:500

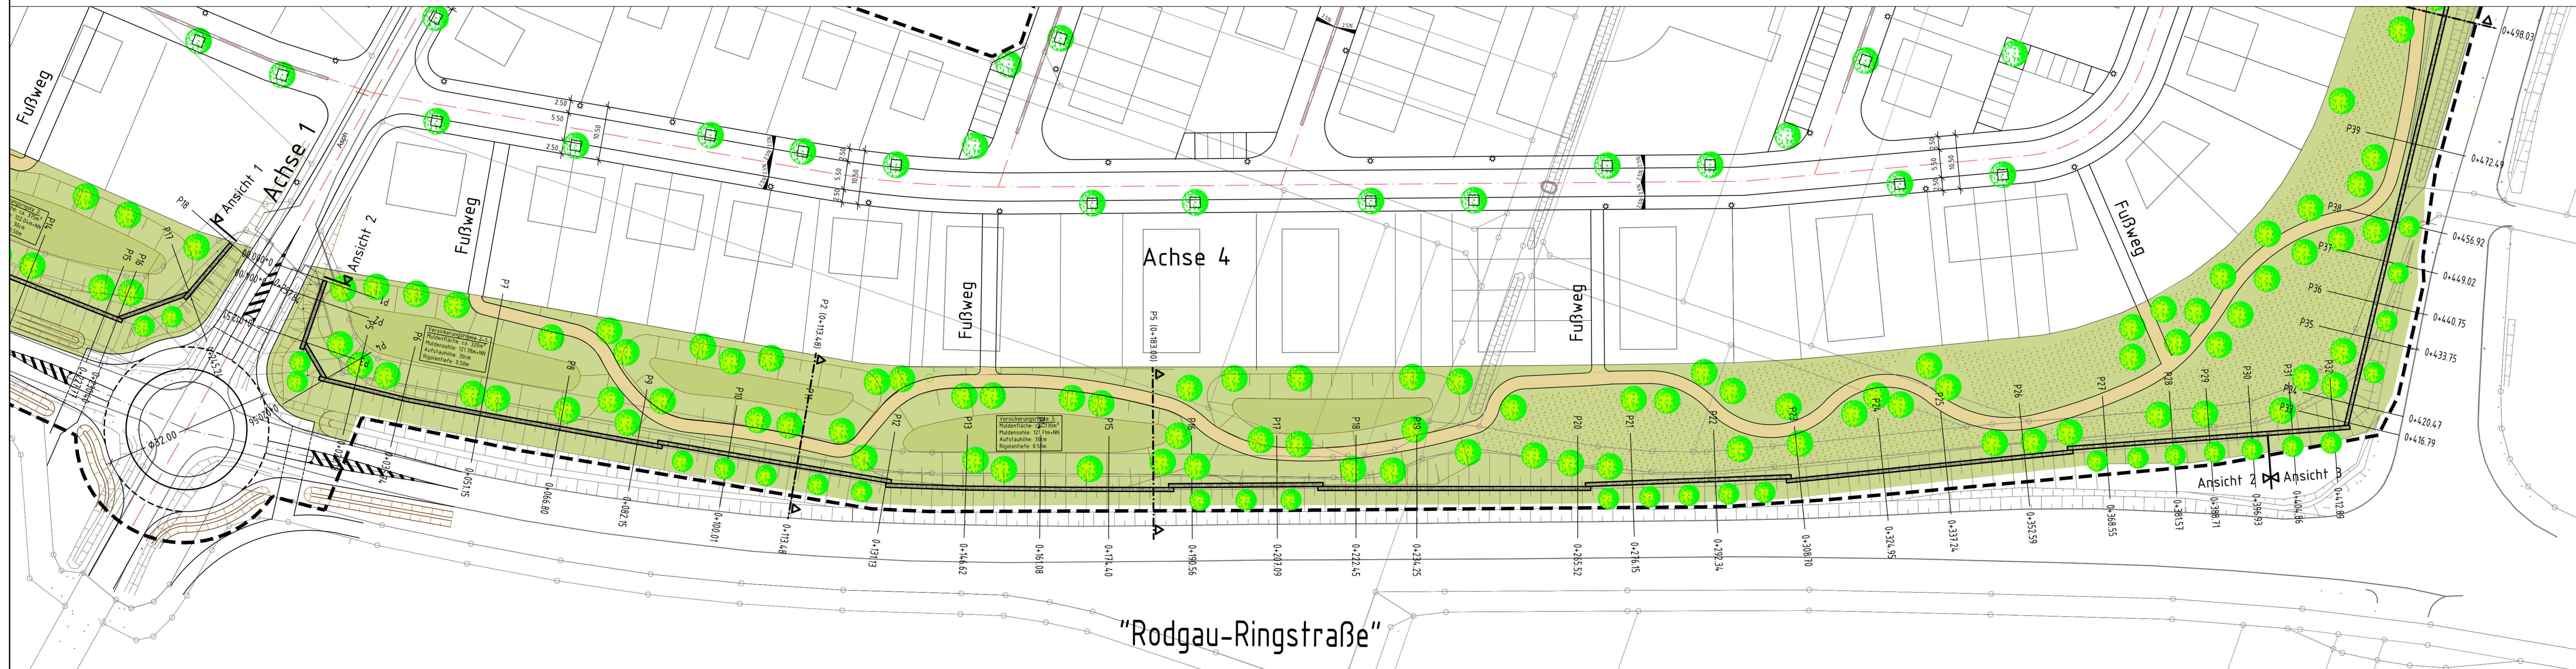

Lageplan, Maßstab 1:500

Ausführungsbeispiele:
Lärmschutzwand - Steinkorbsystem

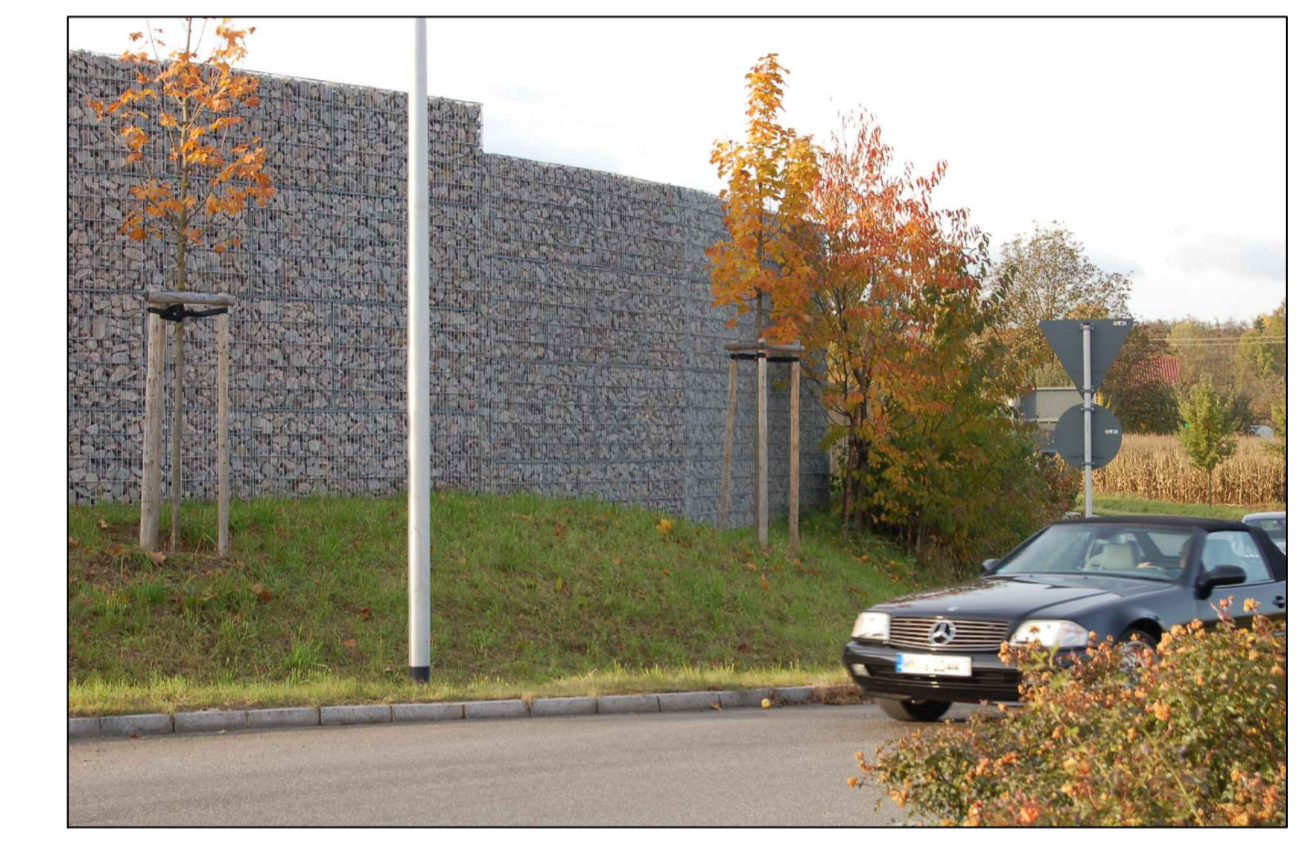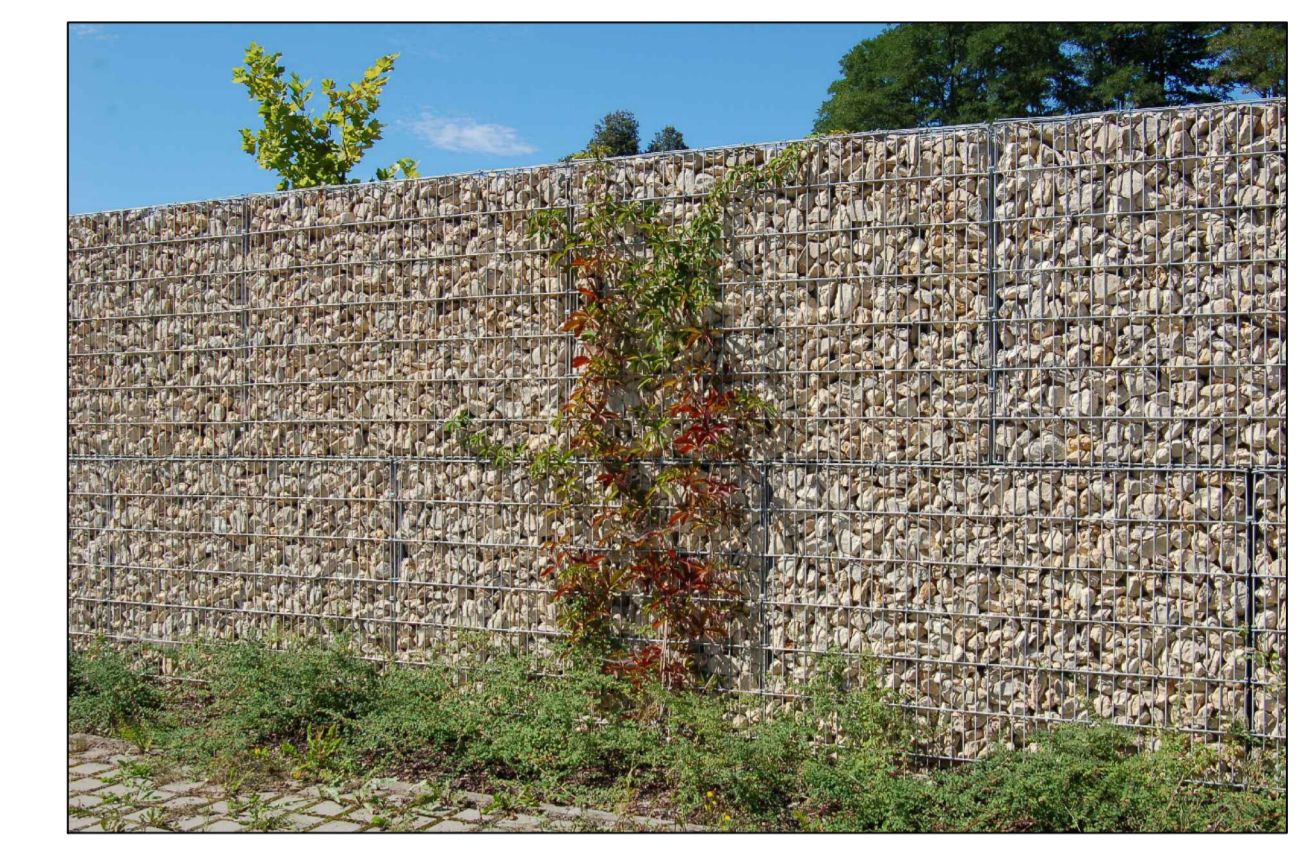

Vorentwurf

VERKEHR
ABWASSER
WASSERVERSORGUNG
WASSERBAU
ERSCHLIESSUNG
VERMESSUNG
STÄDTTEILBAU
SIGEKO

INGENIEURE

Ahornweg 2 • 55469 Simmern • Tel. 06761/9309-0
Fax 06761/9309-99 • eMail: info@dillig.de • www.dillig.de

IS11037/CAD/1000-civil.dwg
bearbeitet M. Berg 05/13
gezeichnet M. Berg 05/13
geprüft
J. Coll
02.05.2013 Dipl.-Ing. Johannes Dillig

HLG Mörfelden-Walldorf
Nordenstraße 44
64546 Mörfelden-Walldorf

Stadt Rodgau
Erschließung Wohngebiet H17 "Hainhausen-West"
Stadtteil Hainhausen / Stadt Rodgau

Lageplan, Ansicht, Querschnitte
Lärmschutzwand, Ansicht 2

Aufgestellt
Stadt Mörfelden-Walldorf, den

Im Auftrag

Unterlage: 4
Blatt Nr.: 2

Datum
Zeichen

bearbeitet
gezeichnet
geprüft

Maßstab: 1:500, 1:100

Aufgestellt
Stadt Rodgau, den

Im Auftrag