


# Bebauungspläne der Stadt Rodgau

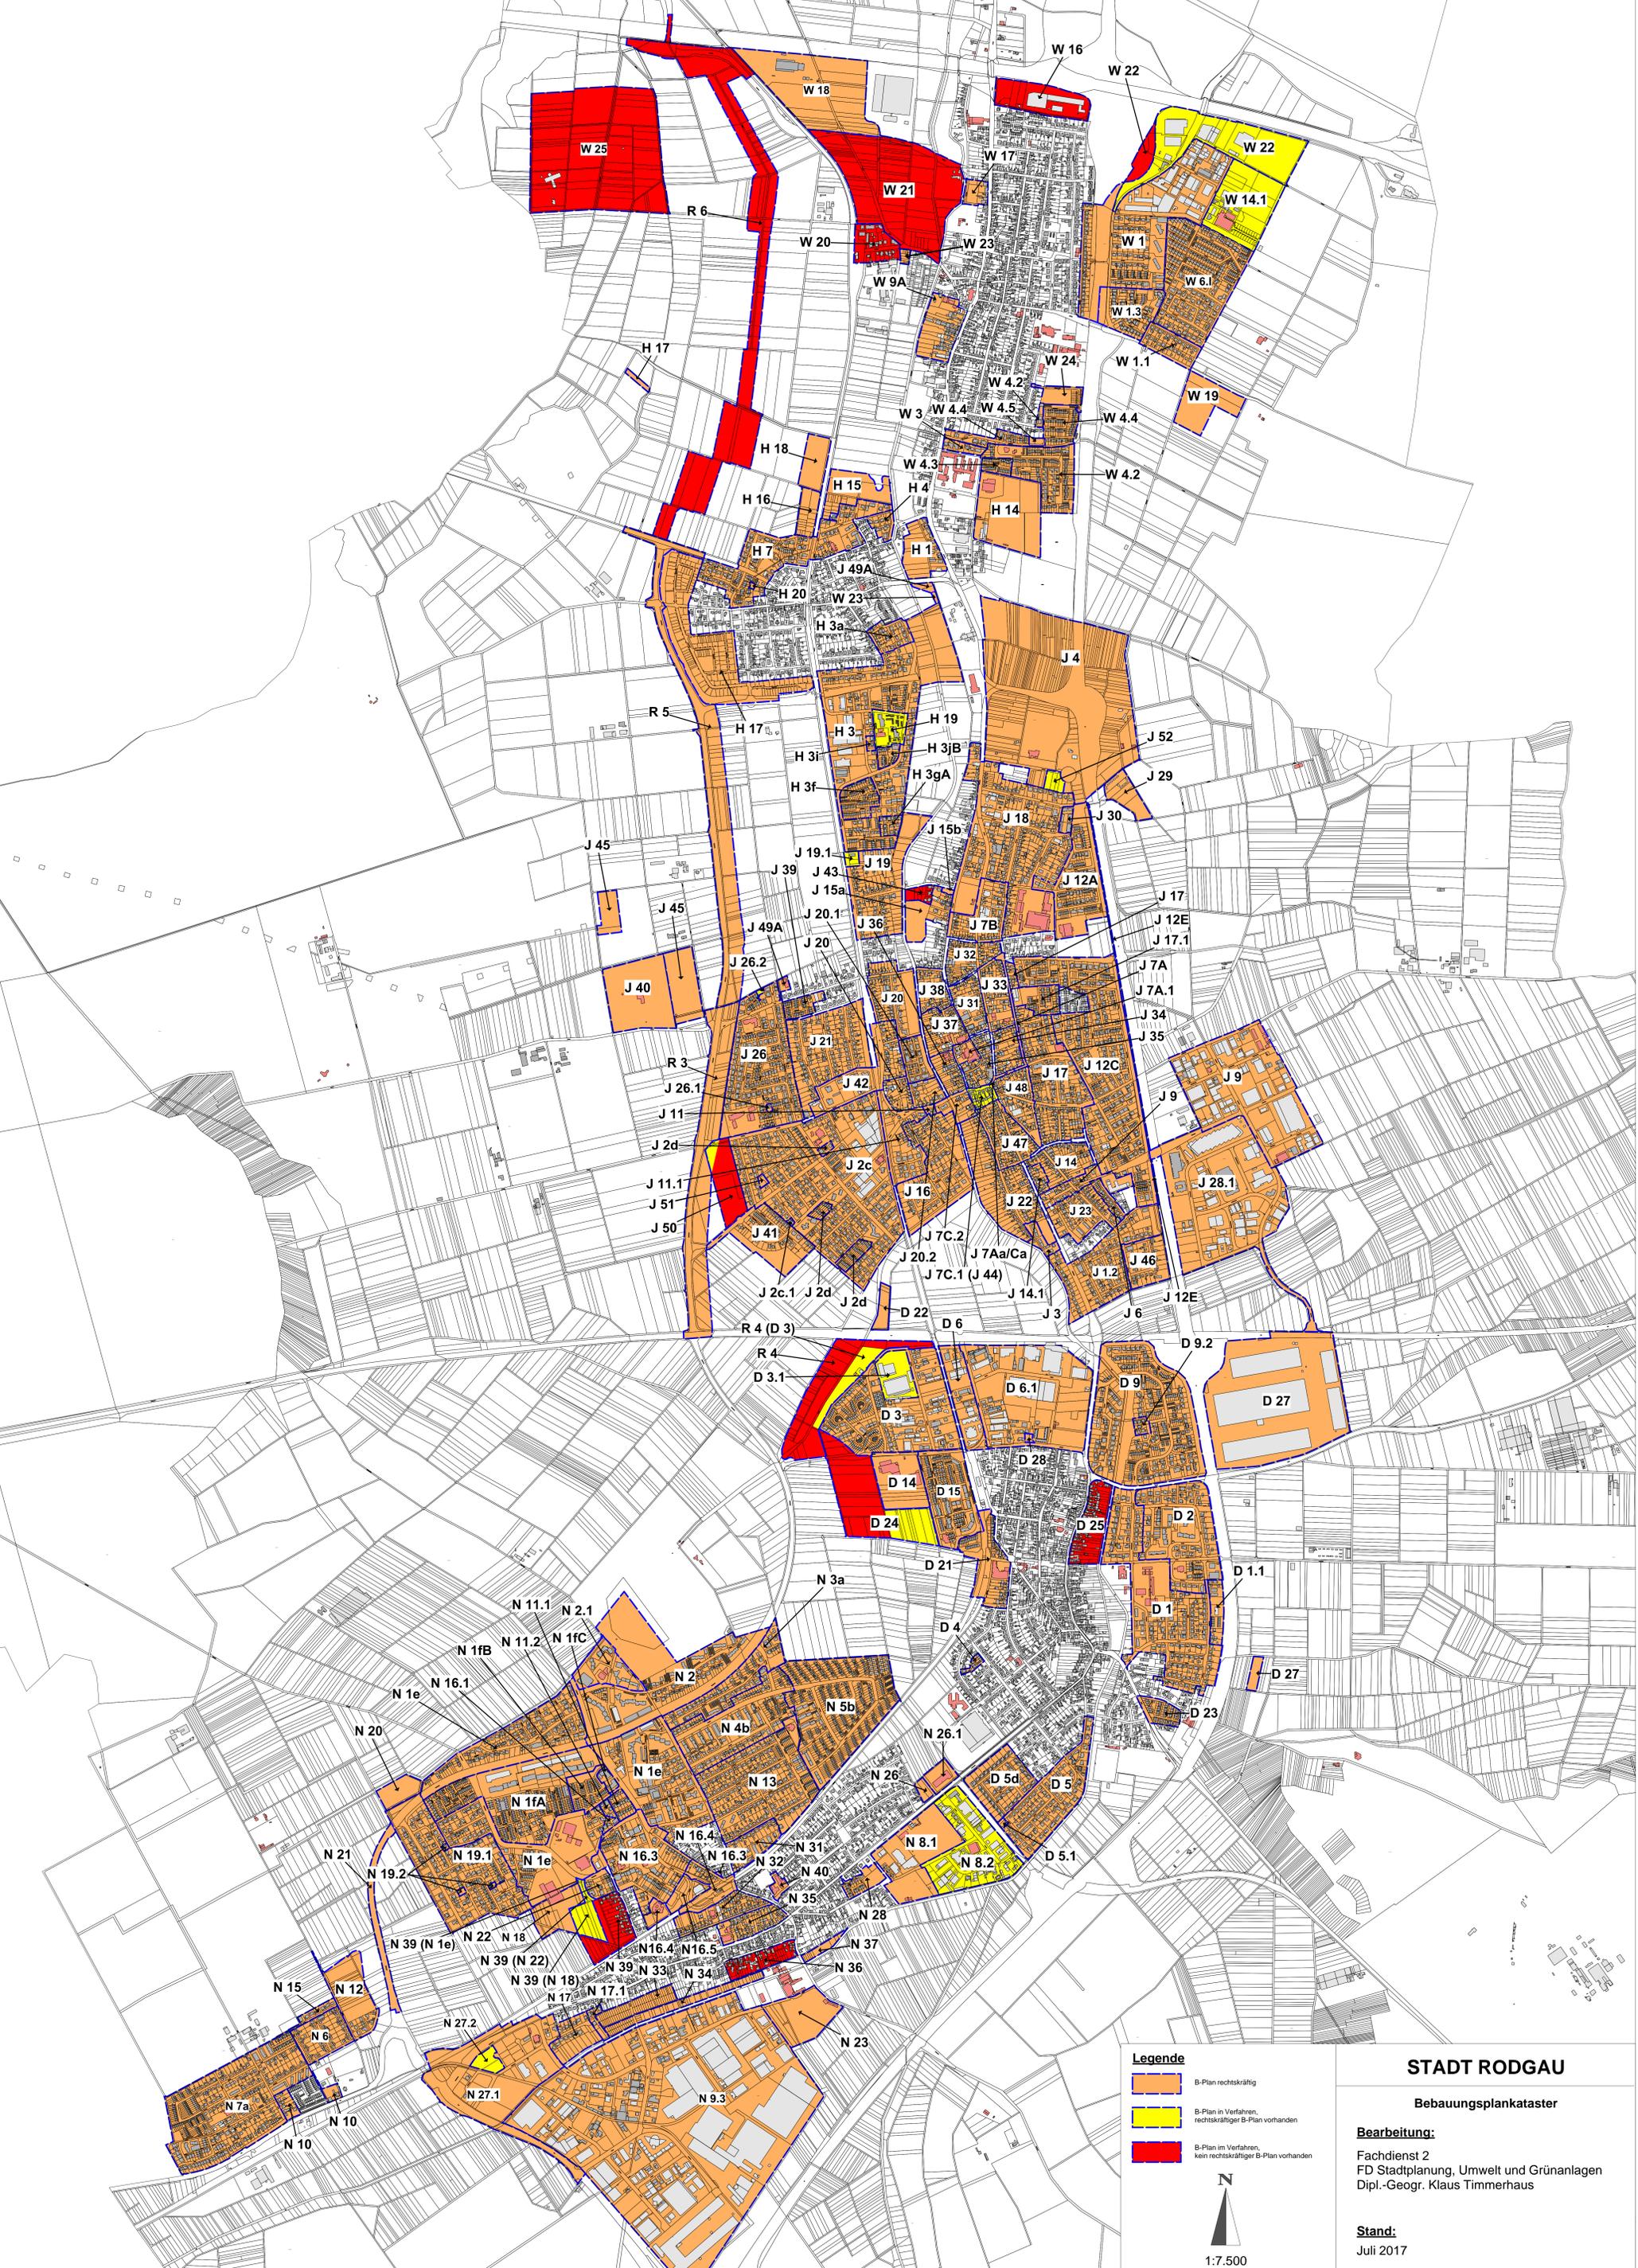

### Legende

- B-Plan rechtskräftig
- B-Plan in Verfahren, rechtskräftiger B-Plan vorhanden
- B-Plan in Verfahren, kein rechtskräftiger B-Plan vorhanden



1:7.500

## STADT RODGAU

### Bebauungsplankataster

**Bearbeitung:**  
 Fachdienst 2  
 FD Stadtplanung, Umwelt und Grünanlagen  
 Dipl.-Geogr. Klaus Timmerhaus

**Stand:**  
 Juli 2017